


# PANORAMA

## RESIDENCE HAUT STANDING

HABITATIONS - BUREAUX - COMMERCES  
ROUTE DE TUNIS KM 1,5



PLAN DE REPÉRAGE

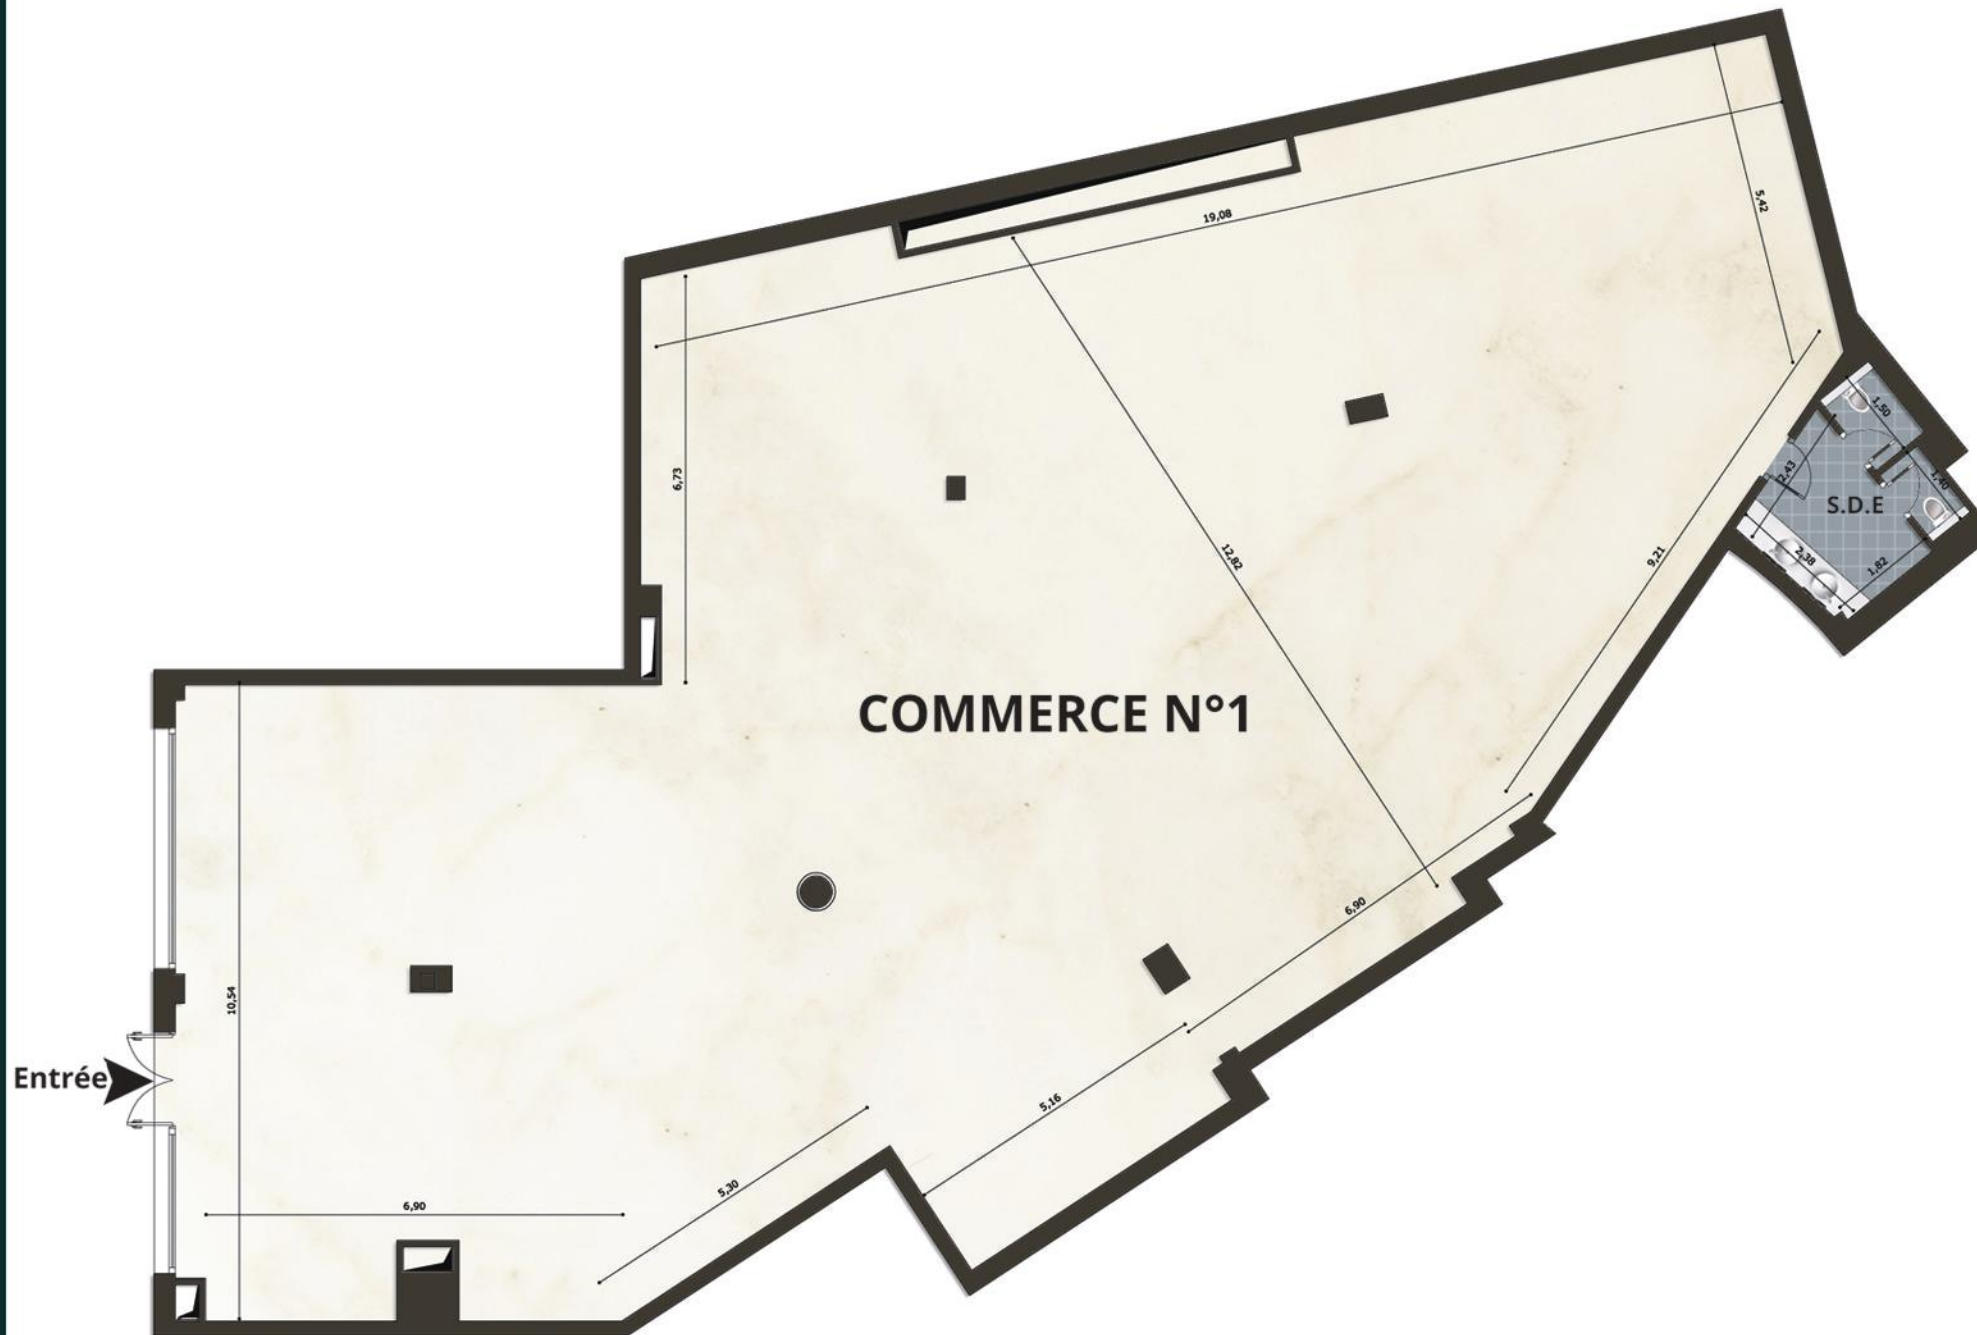

CE PLAN AINSI QUE SA SURFACE ET SES DIMENSIONS SONT DONNÉES À TITRE PUREMENT INDICATIF



**COMMERCE: N°1**

COMMERCE | BLOC A | R.D.C

**SURFACE VENDABLE: 443.59 m<sup>2</sup>**